ÚZEMNÝ PLÁN MESTA PRIEVIDZA

A K T U A L I Z Á C I A 2 0 0 6

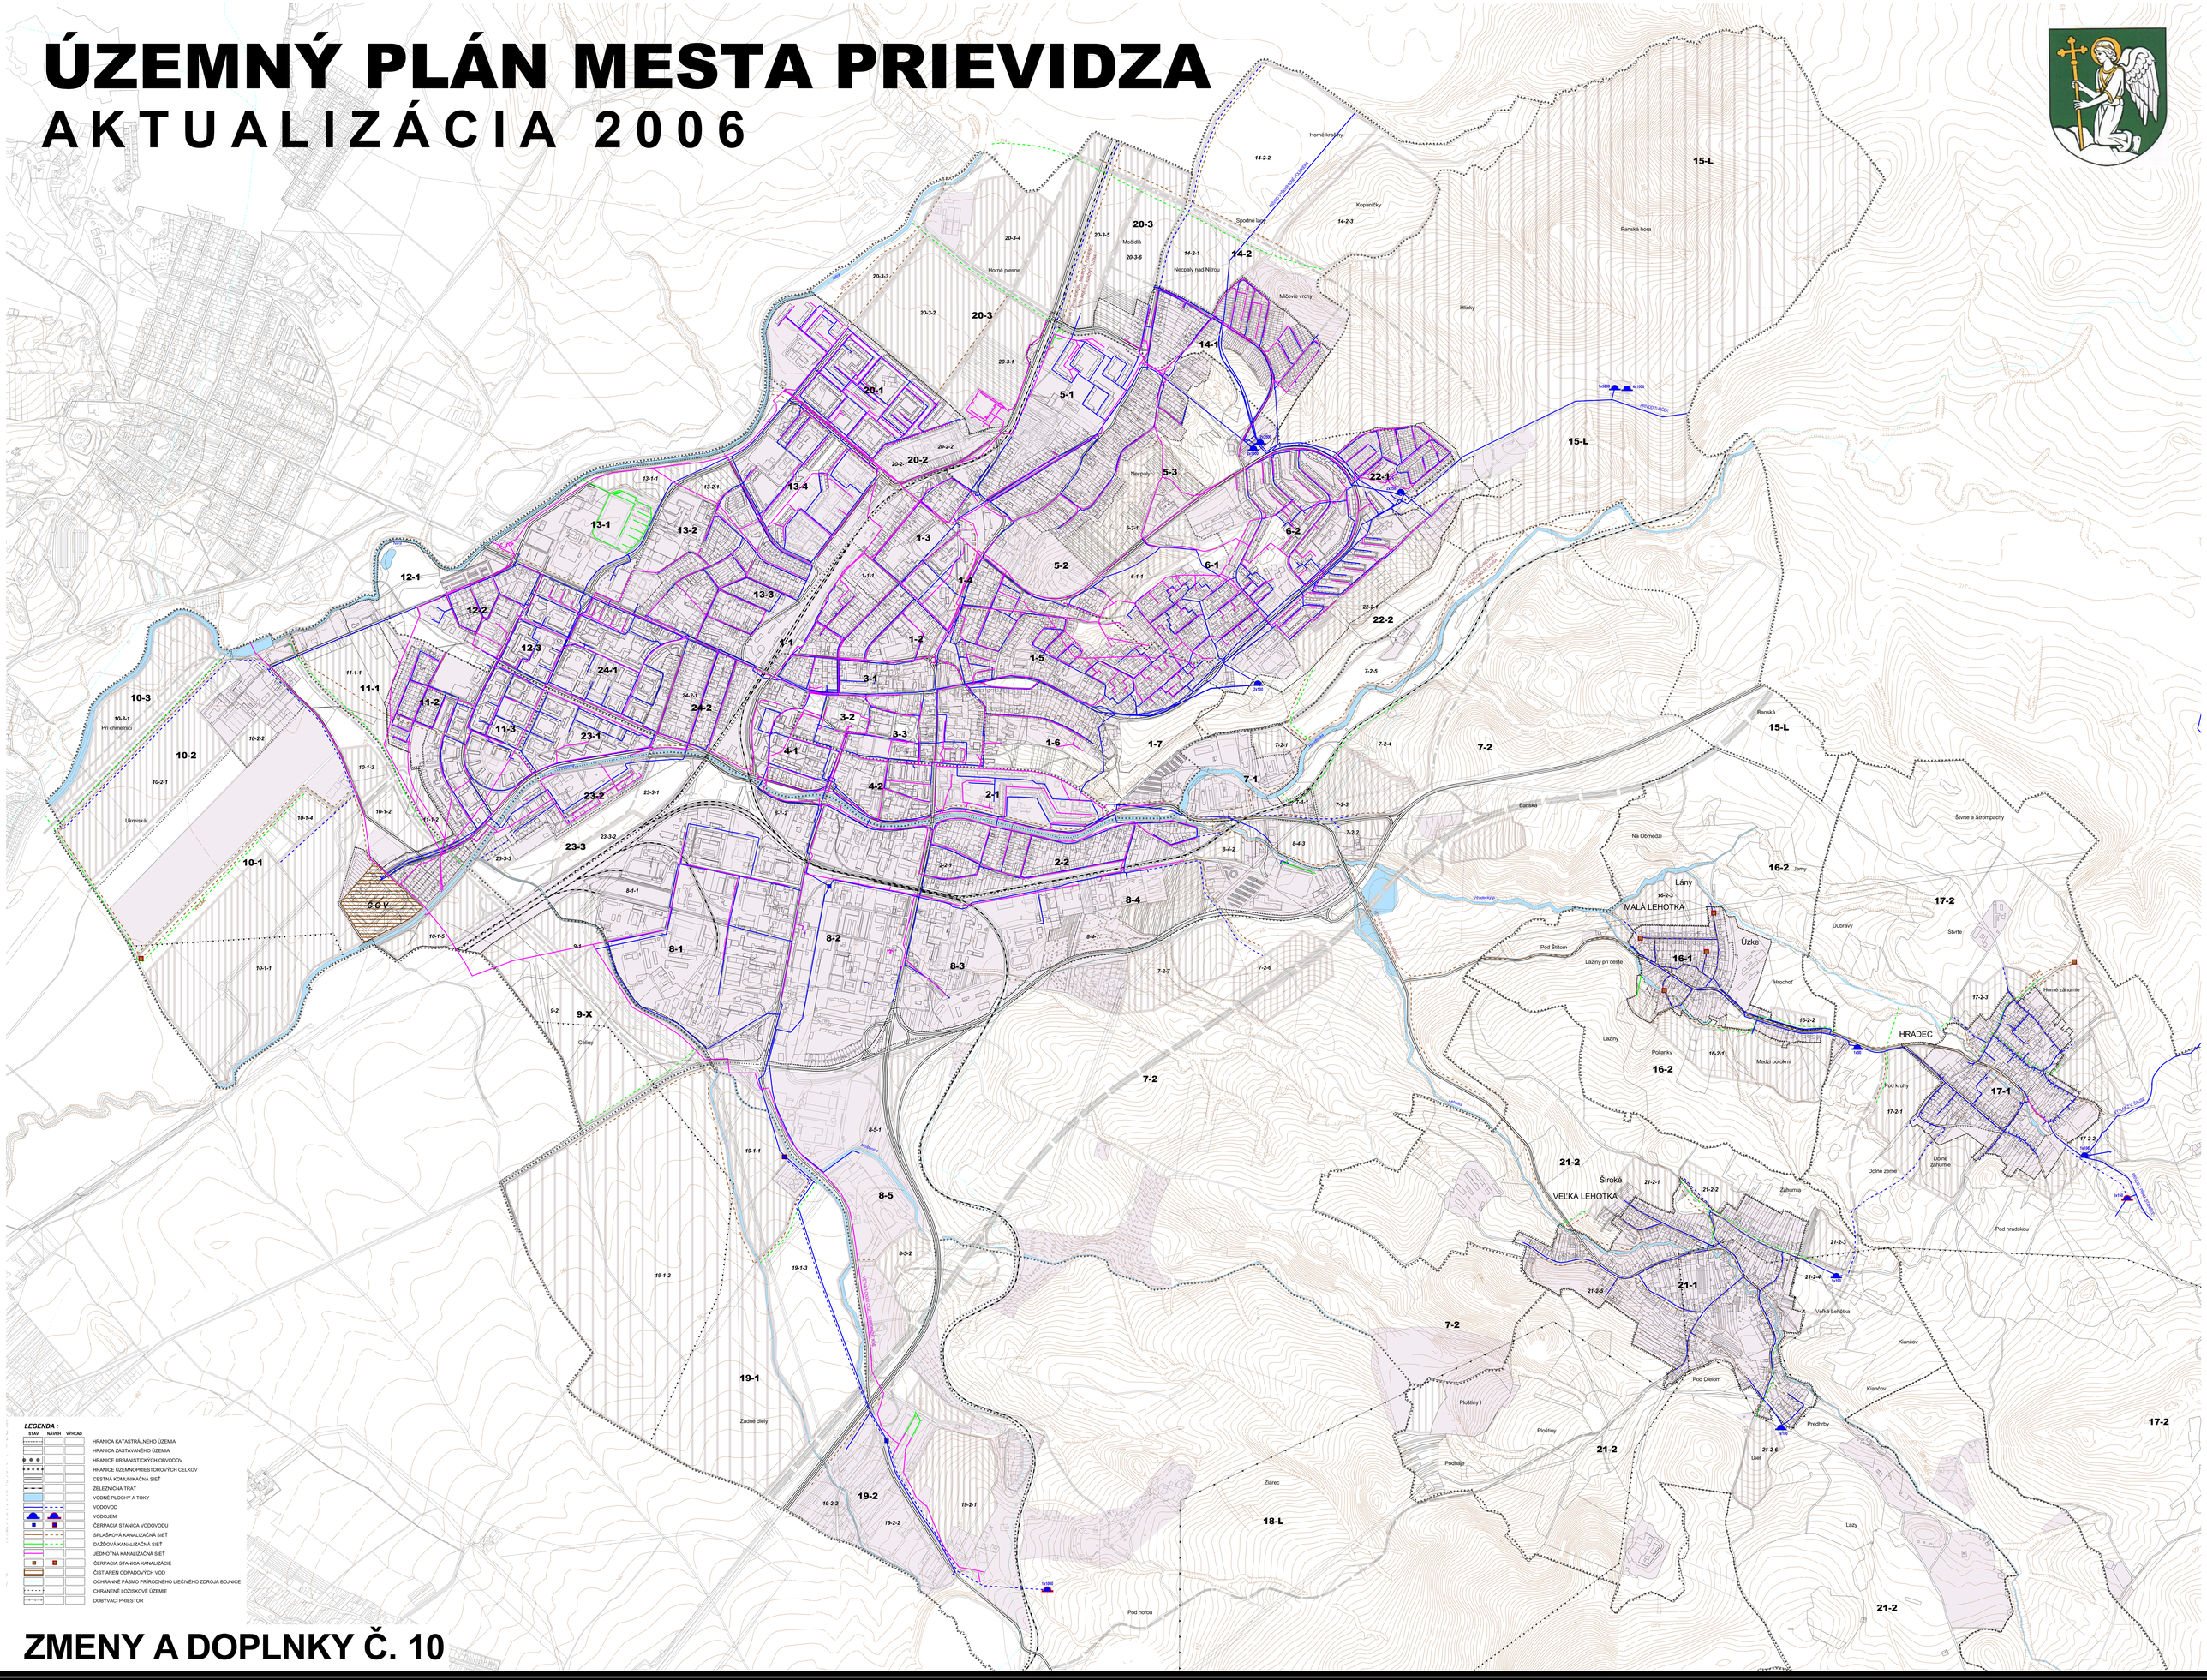
LEGENDA :
STAV
NÁVRH
VÝHLAD
HRANICA KATASTRÁLNEHO ÚZEMIA
HRANICA ZASTAVANÉHO ÚZEMIA
HRANICE URBANISTICKÝCH OBVODOV
HRANICE ÚZEMNOPRIESTOROVÝCH CELKOV
CESTNÁ KOMUNIKAČNÁ SIEŤ
ŽELEZNIČNÁ TRAŤ
VODNÉ PLOCHY A TOKY
VODOVOD
VODOJEM
ČERPACIA STANICA VODOVODU
SPLAŠKOVÁ KANALIZAČNÁ SIEŤ
DAŽĎOVÁ KANALIZAČNÁ SIEŤ
JEDNOTNÁ KANALIZAČNÁ SIEŤ
ČERPACIA STANICA KANALIZÁCIE
ČISTIAREŇ ODPADOVÝCH VÔD
OCHRANNÉ PÁSMO PRÍRODNÉHO LIEČIVÉHO ZDROJA BOJNICE
CHRÁNENÉ LOŽISKOVÉ ÚZEMIE
DOBÝVACÍ PRIESTOR
MALÁ LEHOTKA
VEĽKÁ LEHOTKA
HRADEC
Prievidza
Nitra
Bojnice
Handlová
Partizánske
Trenčín
Žilina
Banská Bystrica
Košice
Bratislava
Nitra
Nitra
Nitra