ÚZEMNÝ PLÁN MESTA PRIEVIDZA

A K T U A L I Z Á C I A 2 0 0 6

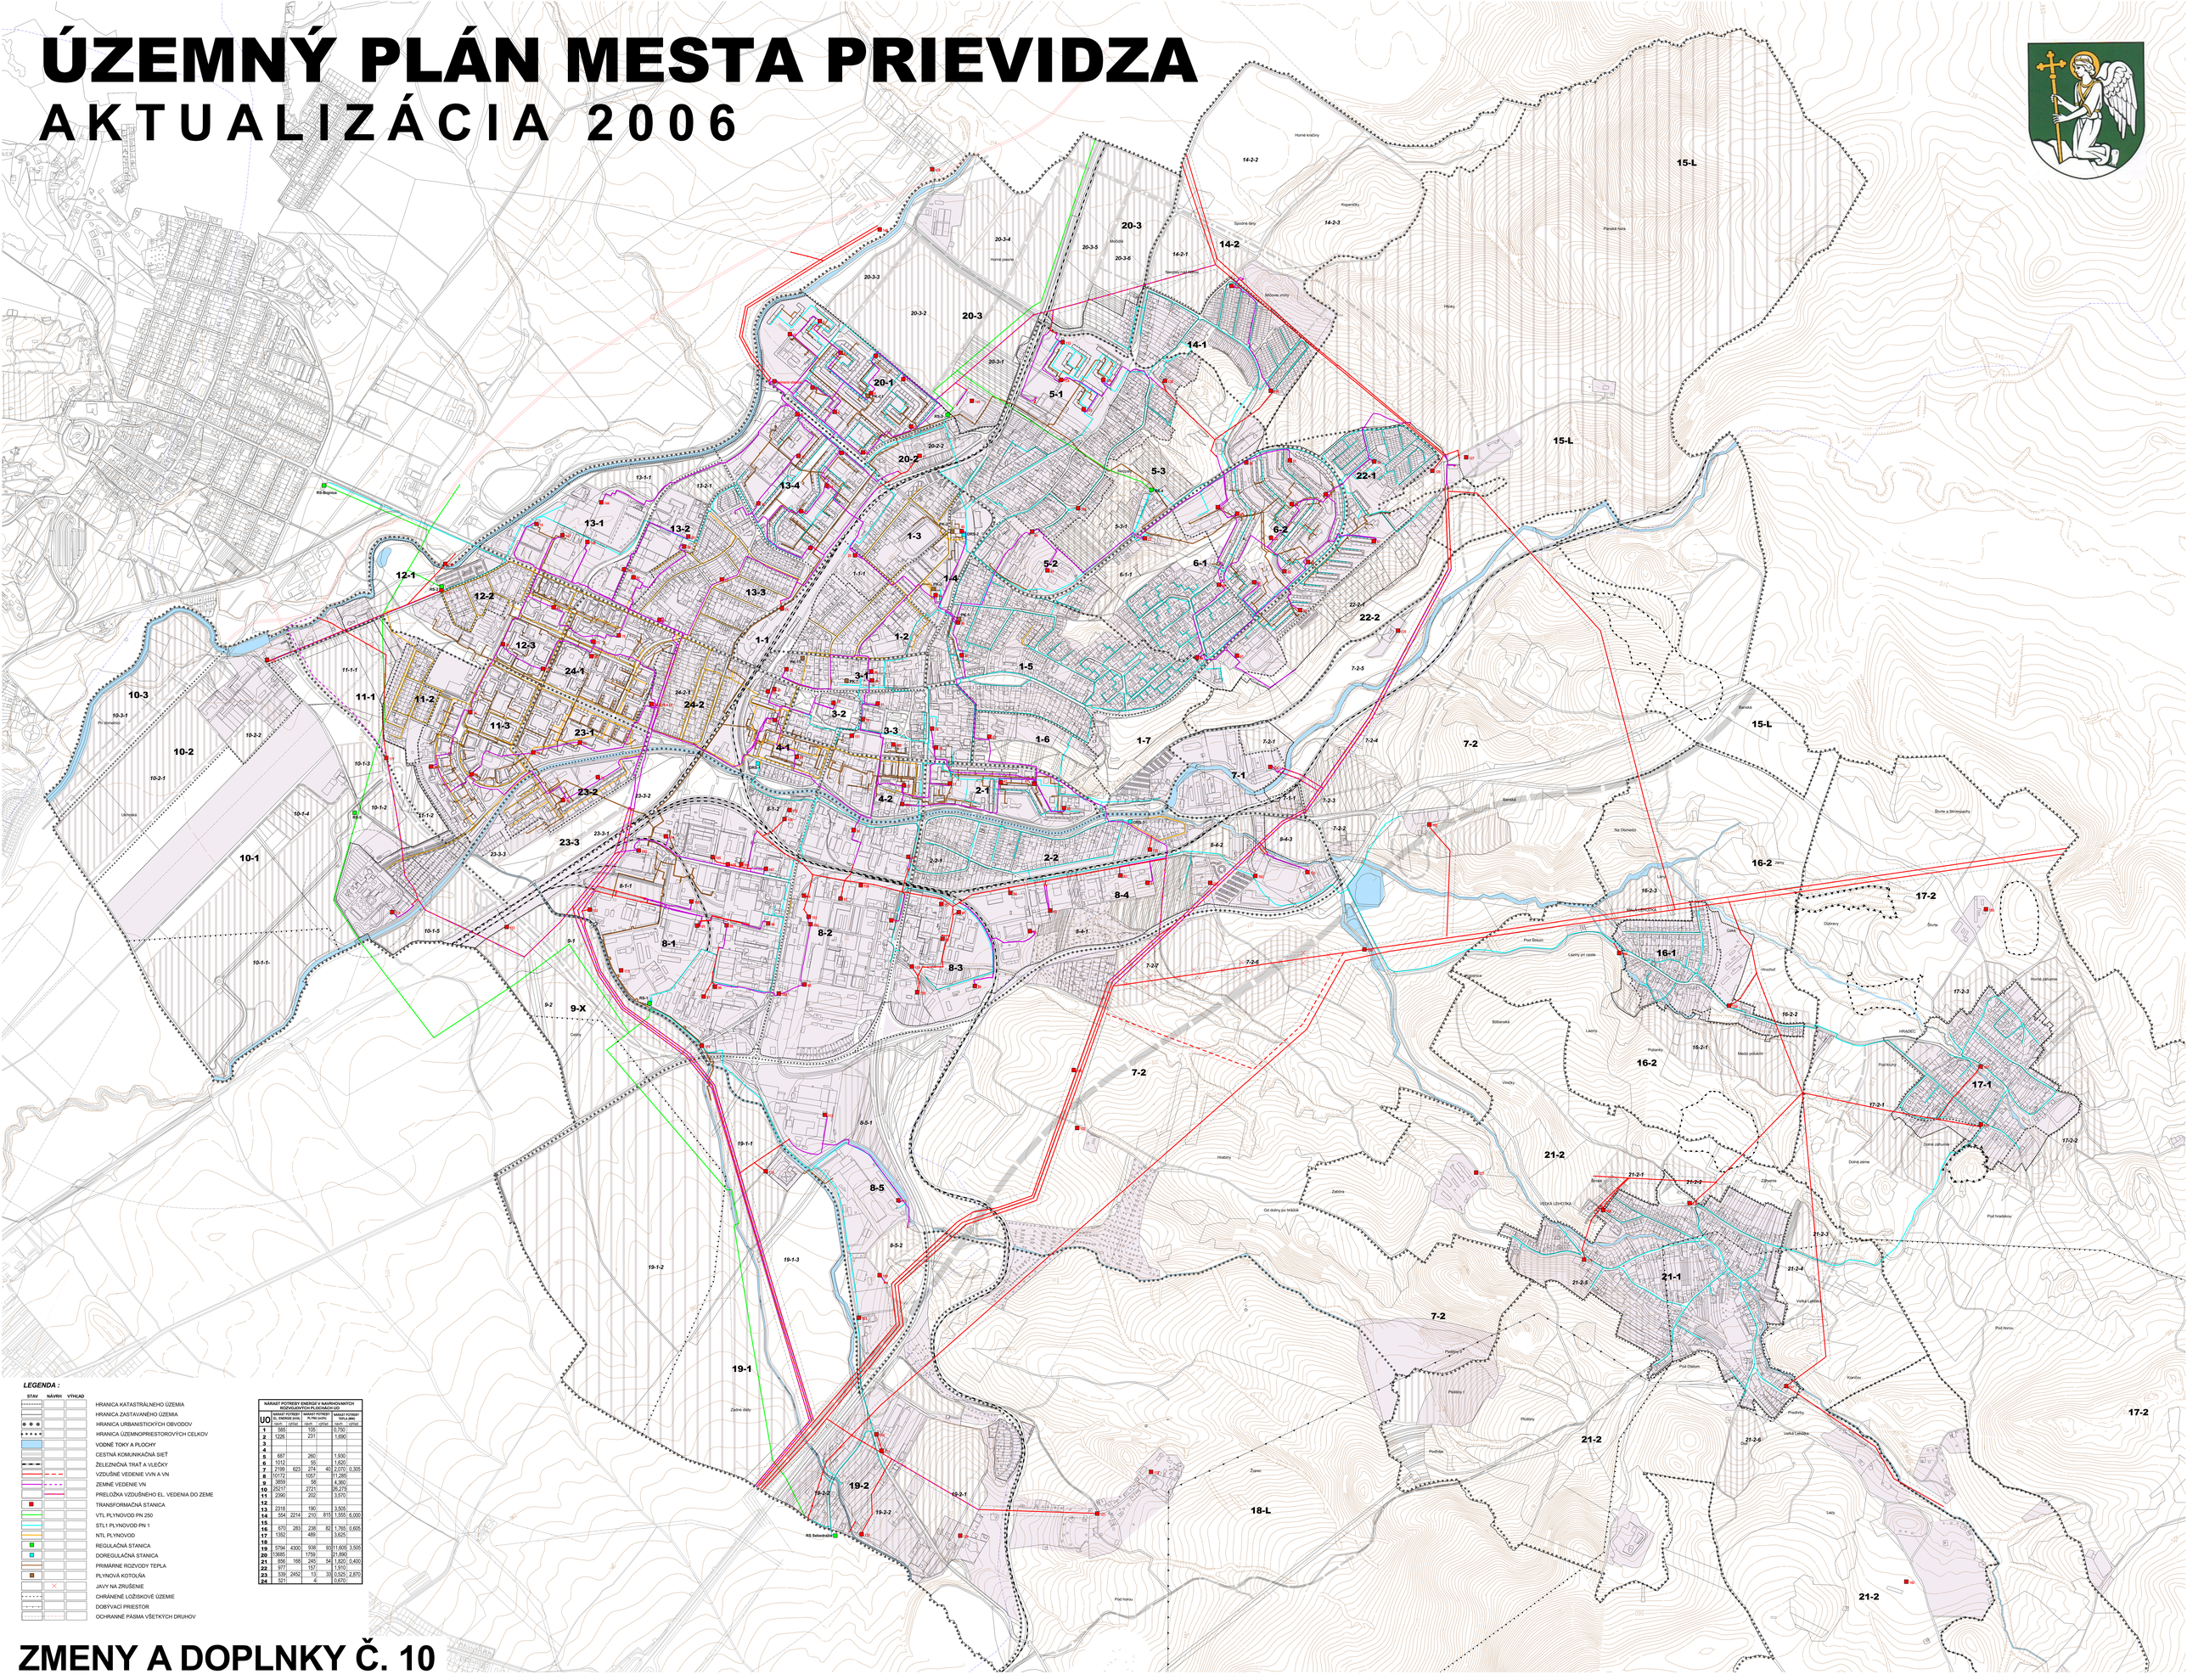

LEGENDA :

STAV	NÁVRH	VÝHĽAD	
			HRANICA KATASTRÁLNEHO ÚZEMIA
			HRANICA ZASTAVANÉHO ÚZEMIA
			HRANICA URBANISTICKÝCH OBVODOV
			HRANICA ÚZEMNOPRIESTOROVÝCH CELKOV
			VODNÉ TOKY A PLOCHY
			CESTNÁ KOMUNIKAČNÁ SIEŤ
			ŽELEZNIČNÁ TRAŤ A VLEČKY
			VZDUŠNÉ VEDENIE VVN A VN
			ZEMNÉ VEDENIE VN
			PRELOŽKA VZDUŠNÉHO EL. VEDENIA DO ZEME
			TRANSFORMAČNÁ STANICA
			VTL PLYNOVOD PN 250
			STL1 PLYNOVOD PN 1
			NTL PLYNOVOD
			REGULAČNÁ STANICA
			DOREGULAČNÁ STANICA
			PRIMÁRNE ROZVODY TEPLA
			PLYNOVÁ KOTOLŇA
			JAVY NA ZRUŠENIE
			CHRÁNENÉ LOŽISKOVÉ ÚZEMIE
			DOBÝVACÍ PRIESTOR
			OCHRANNÉ PÁSMA VŠETKÝCH DRUHOV

NÁRAST POTREBY ENERGIE V NAVRHOVANÝCH ROZVOJOVÝCH PLOCHÁCH UO

UO	NÁRAST POTREBY EL. ENERGIE (kWh)		NÁRAST POTREBY PLYNU (m3/h)		NÁRAST POTREBY TEPLA (MW)	
	rozvh	výhľad	rozvh	výhľad	rozvh	výhľad
1	585		105		0,750	
2	1226		231		1,690	
3						
4						
5	687		260		1,930	
6	1012		55		1,620	
7	2199	623	274	40	2,070	0,305
8	10172		1557		11,280	
9	3859		58		4,360	
10	25217		2721		26,275	
11	2390		202		3,570	
12						
13	2318		190		3,505	
14	554	2214	210	815	1,555	6,000
15						
16	670	283	238	82	1,705	0,605
17	1352		489		3,625	
18						
19	5794	4300	938	93	11,605	3,505
20	13065		1759		21,895	
21	856	168	245	54	1,620	0,400
22	977		157		1,910	
23	539	2452	13	33	0,520	2,870
24	521		4		0,670	

ZMENY A DOPLNKY Č. 10

ÚZEMNÝ PLÁN MESTA PRIEVIDZA

TECHNICKÁ INFRAŠTRUKTÚRA - ENERGETIKA

SADA č.	VÝKRES č.	MIERKA
	5	1 : 5 000

OBSTARÁVATEĽ : MESTO PRIEVIDZA

HL. RIEŠITEĽ : ING.ARCH. GABRIEL SZALAY
RIEŠITEĽ : ING. P. JURECKÝ, V. KRECHÁČ
VYPRACOVAL : ING. ROMAN VESELÝ

ZÁKAZKA č. : 13 10/2006
ETAPA : NÁVRH
DÁTUM : 07 2007

ENVIKONSULT

AGS ATELIÉR
ÚZEMNÉ PLÁNOVANIE * URBANIZMUS
ARCHITEKTÚRA * PROJEKTY * DESIGN