ÚZEMNÝ PLÁN MESTA PRIEVIDZA

A K T U A L I Z Á C I A 2 0 0 6

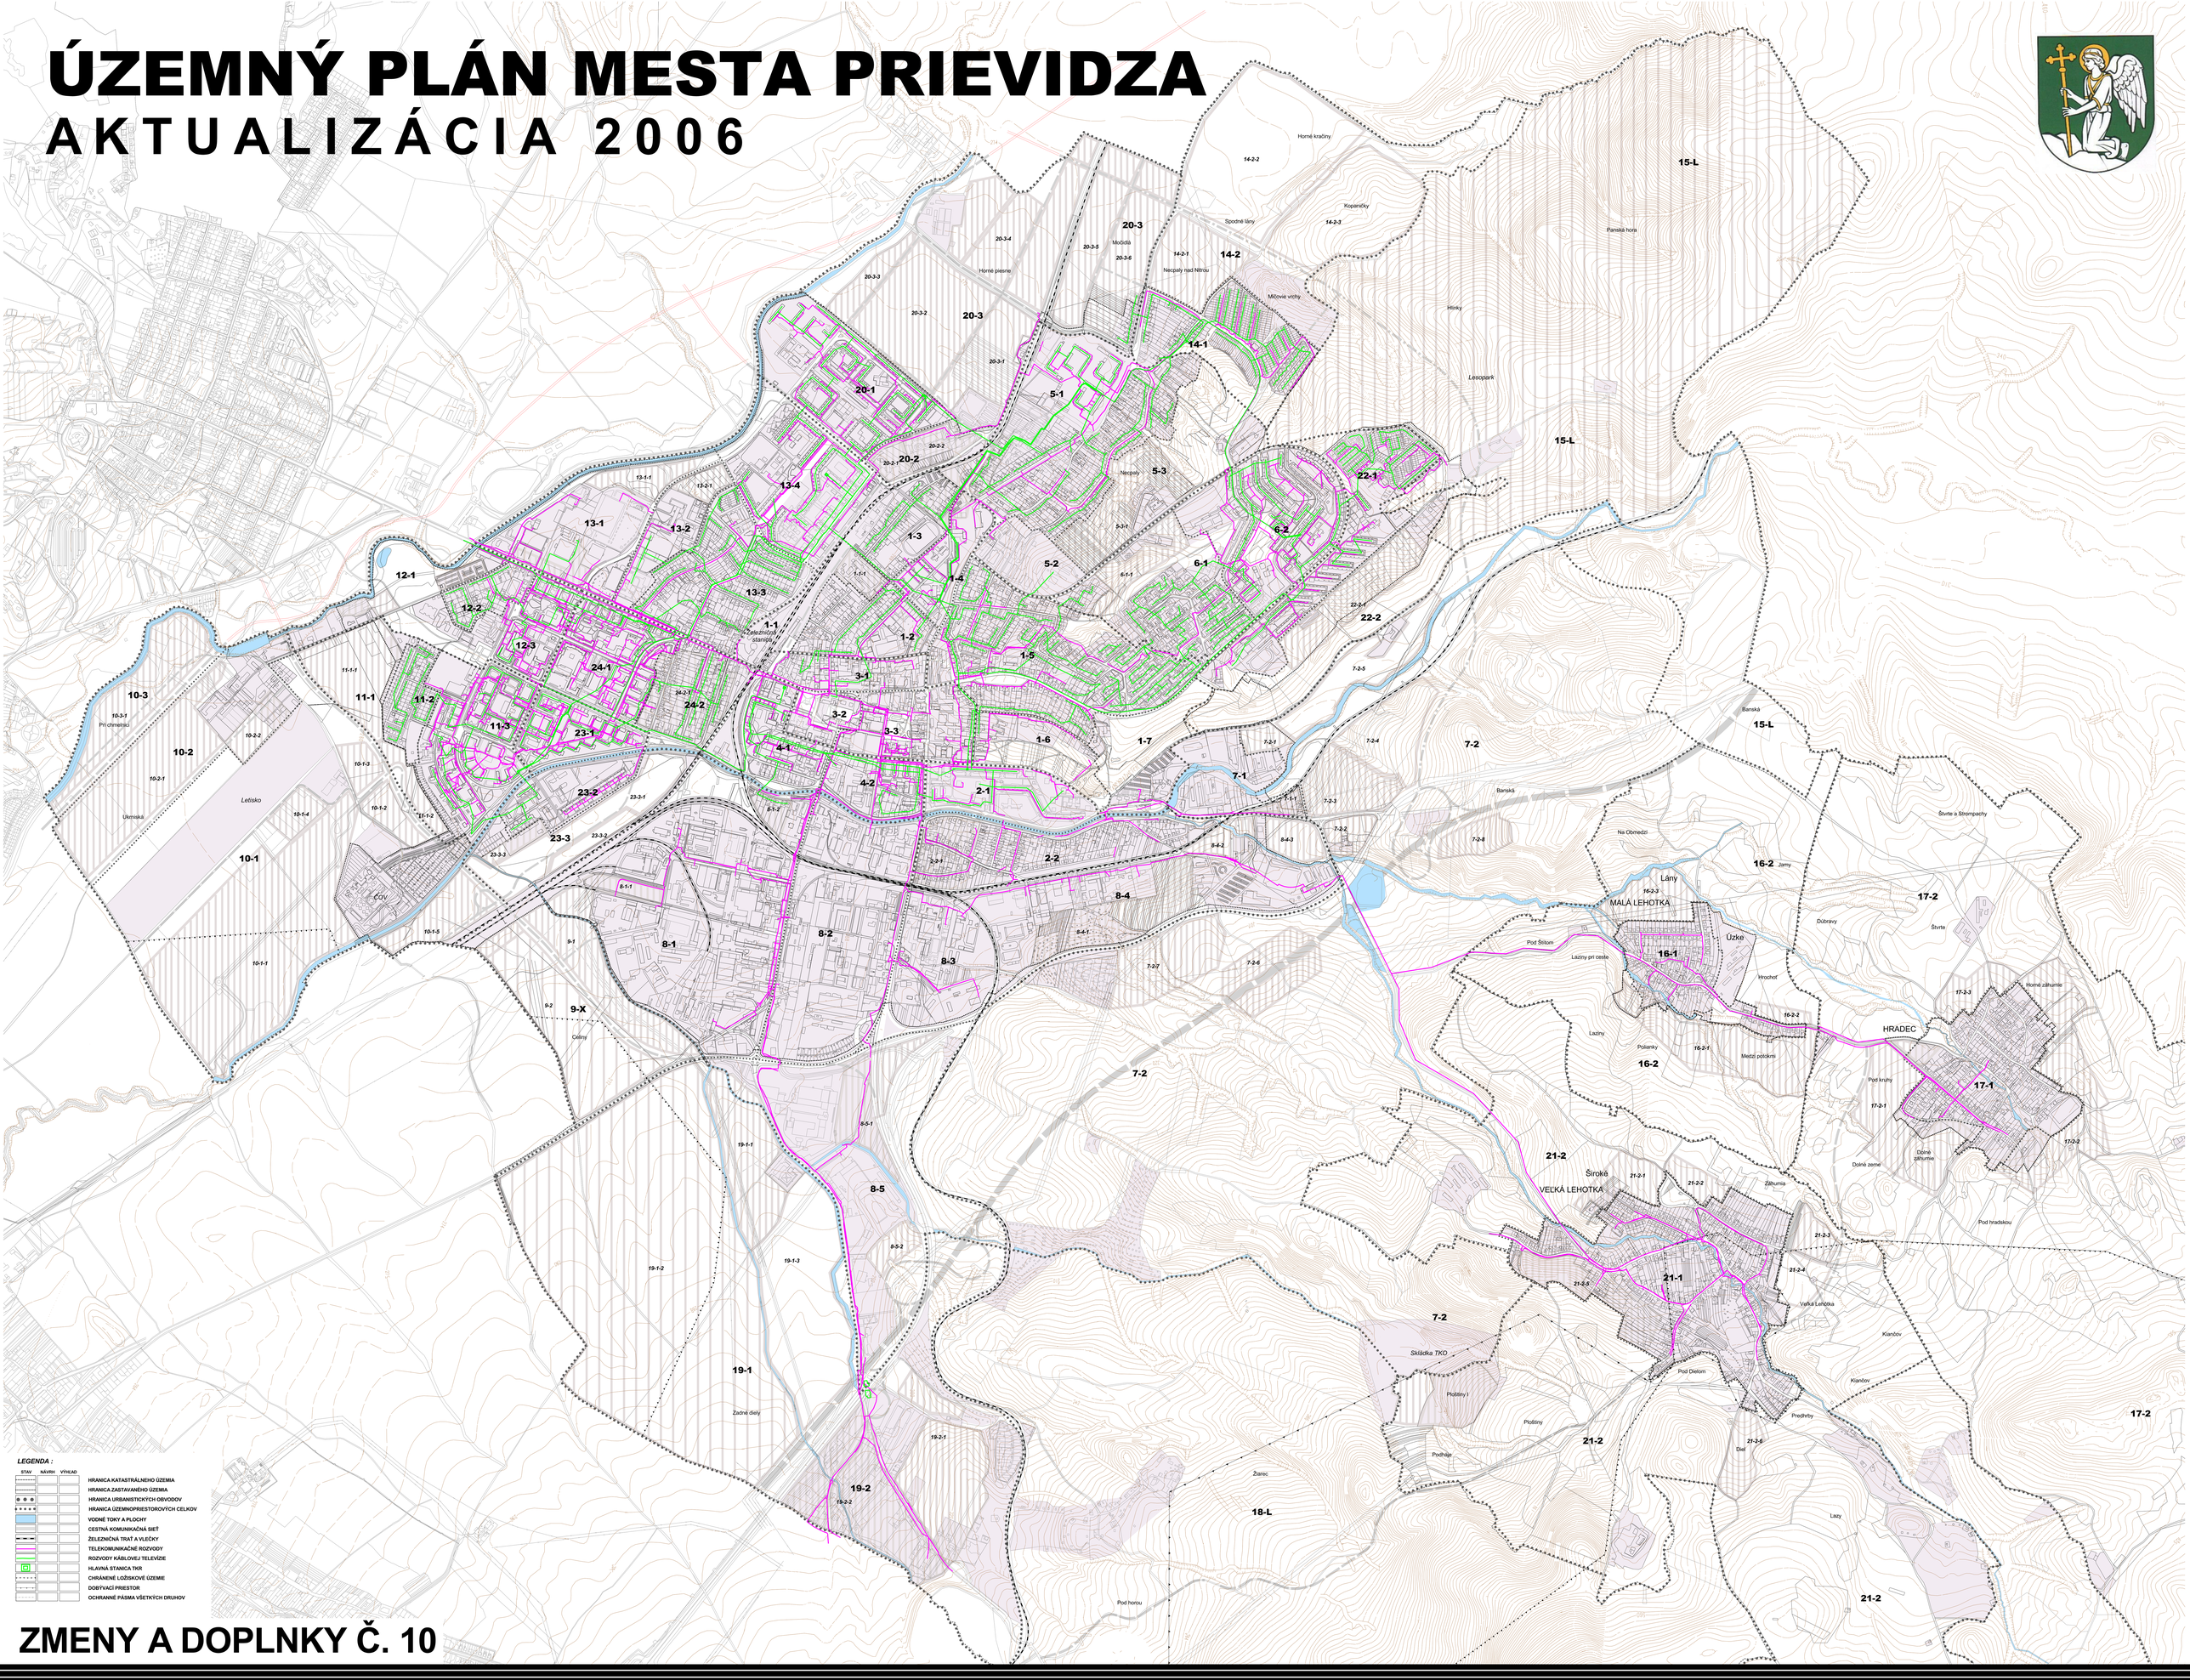

LEGENDA :

STAV	NÁVRH	VÝHĽAD	
			HRANICA KATASTRÁLNEHO ÚZEMIA
			HRANICA ZASTAVANÉHO ÚZEMIA
			HRANICA URBANISTICKÝCH OBVODOV
			HRANICA ÚZEMNOPRIESTOROVÝCH CELKOV
			VODNÉ TOKY A PLOCHY
			CESTNÁ KOMUNIKAČNÁ SIEŤ
			ŽELEZNIČNÁ TRAŤ A VLEČKY
			TELEKOMUNIKAČNÉ ROZVODY
			ROZVODY KÁBLOVEJ TELEVÍZIE
			HLAVNÁ STANICA TKR
			CHRÁNENÉ LOŽISKOVÉ ÚZEMIE
			DOBÝVACÍ PRIESTOR
			OCHRANNÉ PÁSMA VŠETKÝCH DRUHOV

ZMENY A DOPLNKY Č. 10

ÚZEMNÝ PLÁN MESTA PRIEVIDZA

TECHNICKÁ INFRAŠTRUKTÚRA - INFORMAČNÉ SIETE

SADA č.	VÝKRES č.	MIERKA
	6	1 : 5 000

OBSTARÁVATEĽ : MESTO PRIEVIDZA

HL. RIEŠITEĽ : ING.ARCH. GABRIEL SZALAY
RIEŠITEĽ : ING. IGOR TOMÁŠIK
VYPRACOVAL : ING. ROMAN VESELÝ

ZÁKAZKA č. : 13 10/2006
ETAPA : NÁVRH
DÁTUM : 07 2007

ENVICONSULT

AGS ATELIÉR
ÚZEMNÉ PLÁNOVANIE * URBANIZMUS
ARCHITEKTÚRA * PROJEKTY * DESIGN